




EIRE LOG CABINS

"Ees-Roosi saunamaja"

3D VAATED

Eskiis
18.03.2024

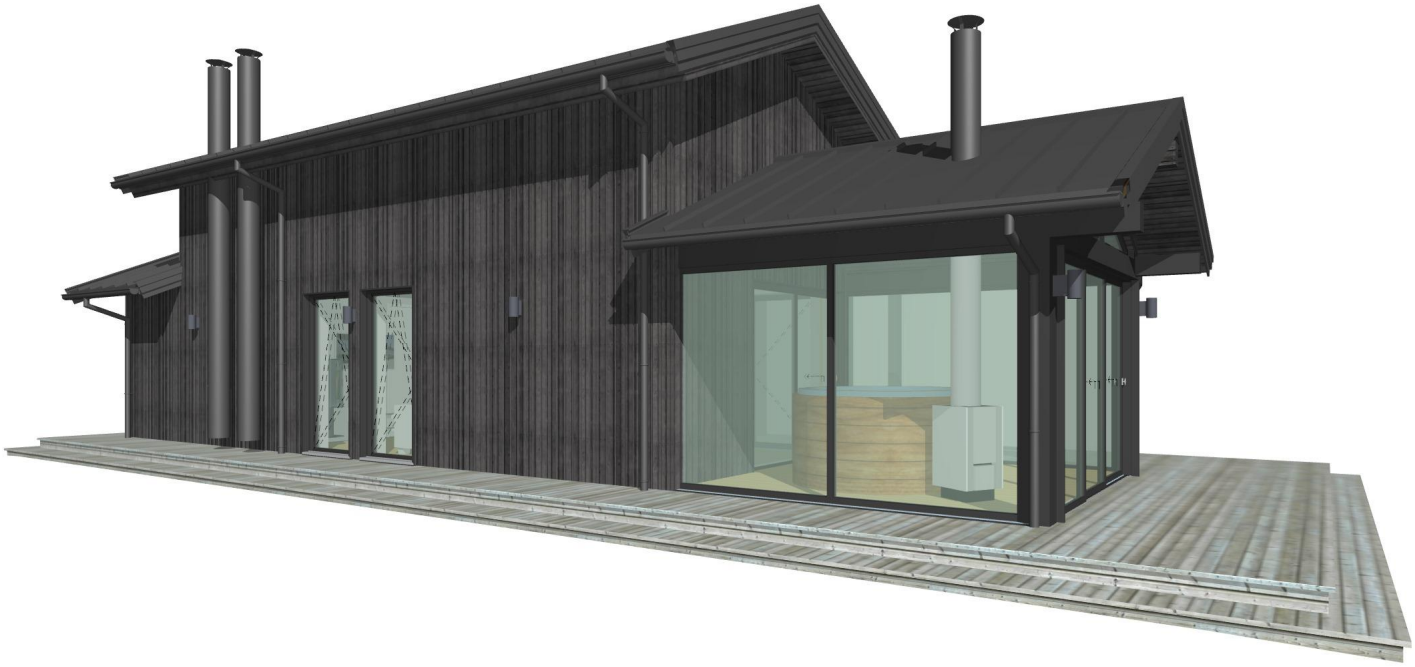





EIRE LOG CABINS

"Ees-Roosi saunamaja"

3D VAATED

Eskiis
18.03.2024

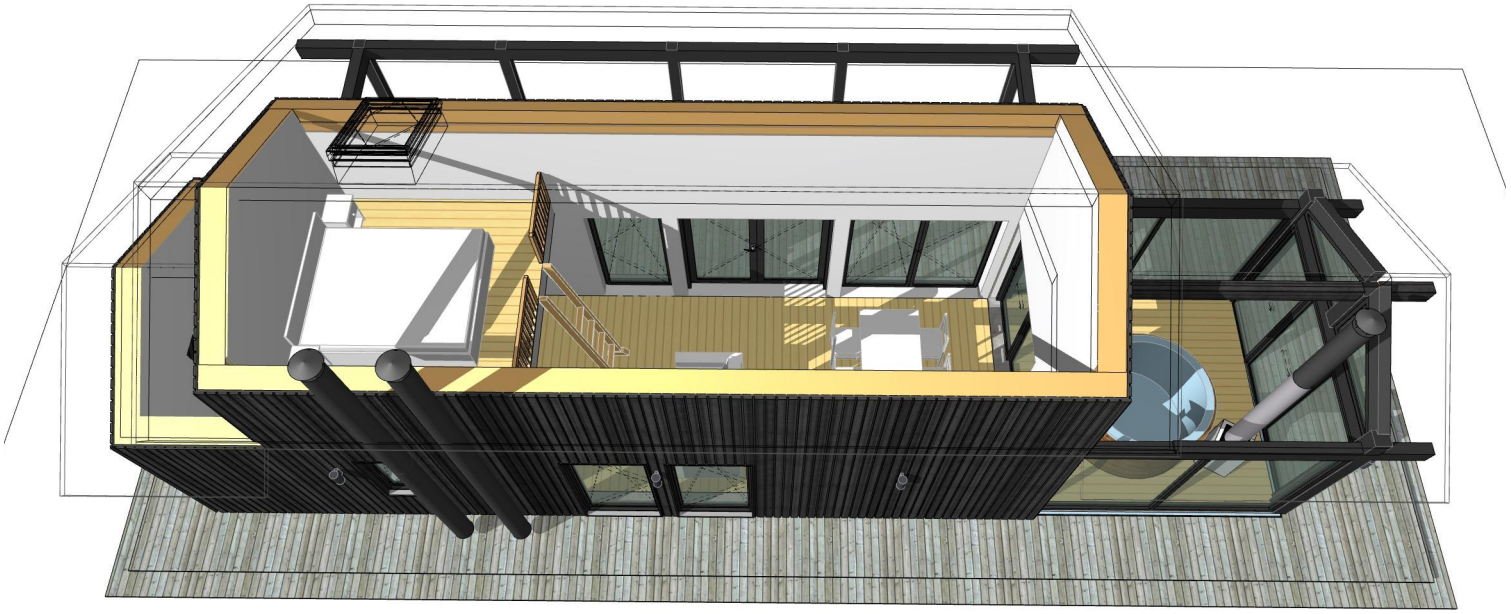

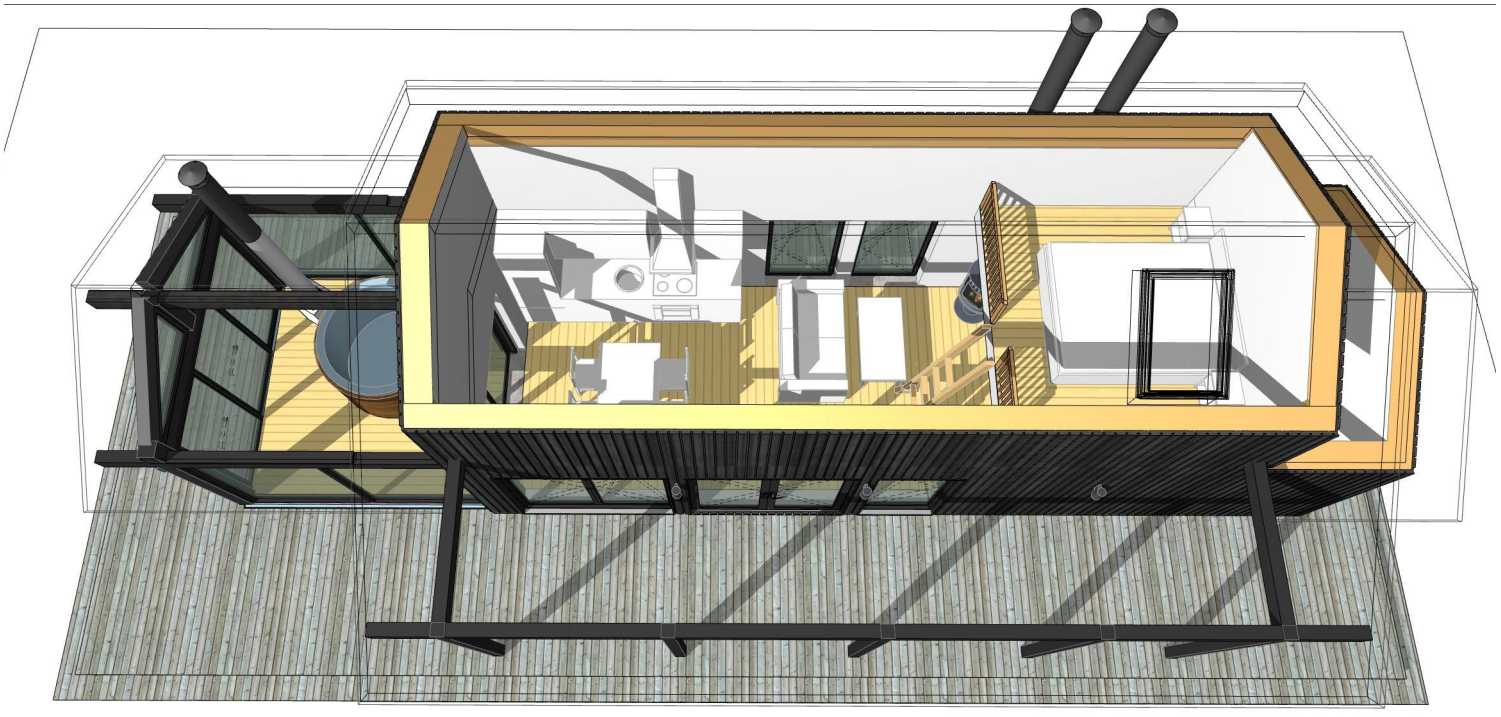



EIRE LOG CABINS

"Ees-Roosi saunamaja"

3D VAATED

Eskiis
18.03.2024

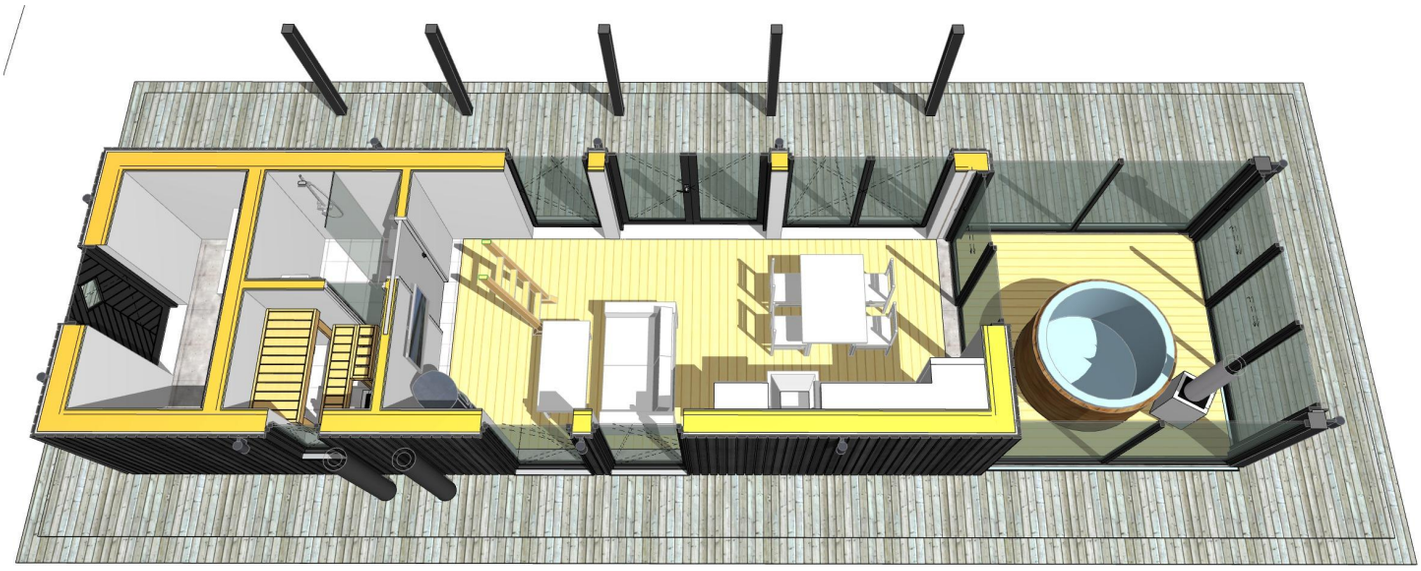

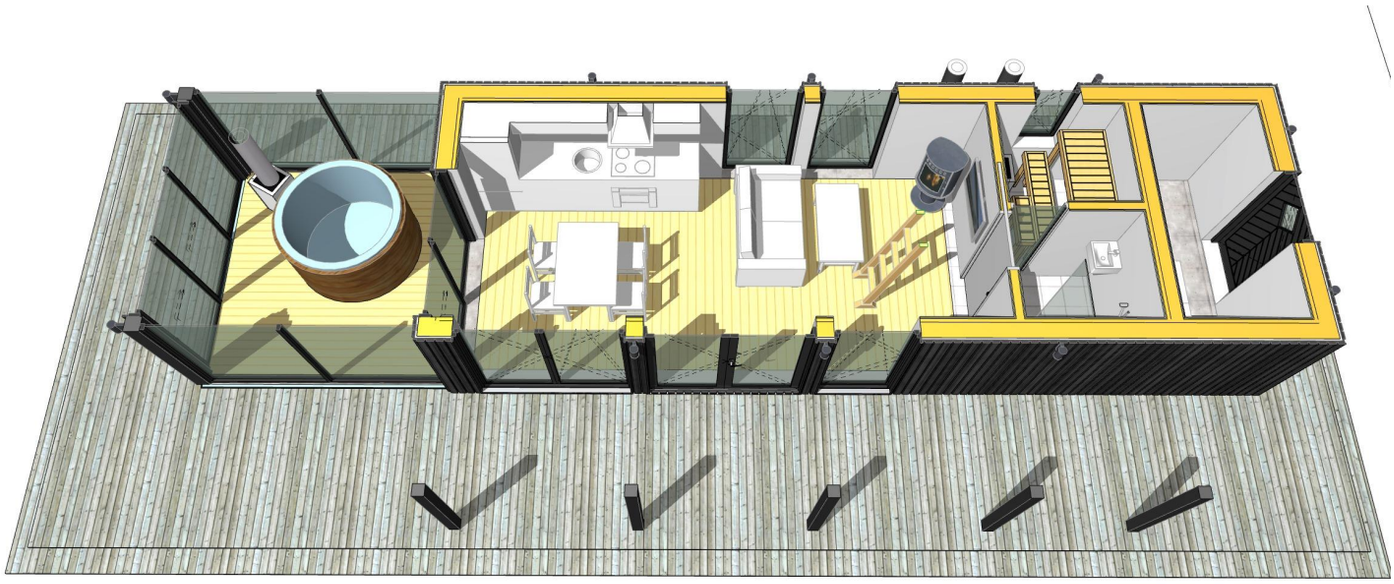

PUITMAJA PROJEKT OÜ
Registrikood: 14162657
Registreeringu nr: EEP003842
+372 51 78 659
info@puitmaja-projekt.ee


ESKIIS


"Ees-Roosi saunamaja" | 2308 |


3D VAATED


18.03.2024

Arhitekt: Priit Paenurm

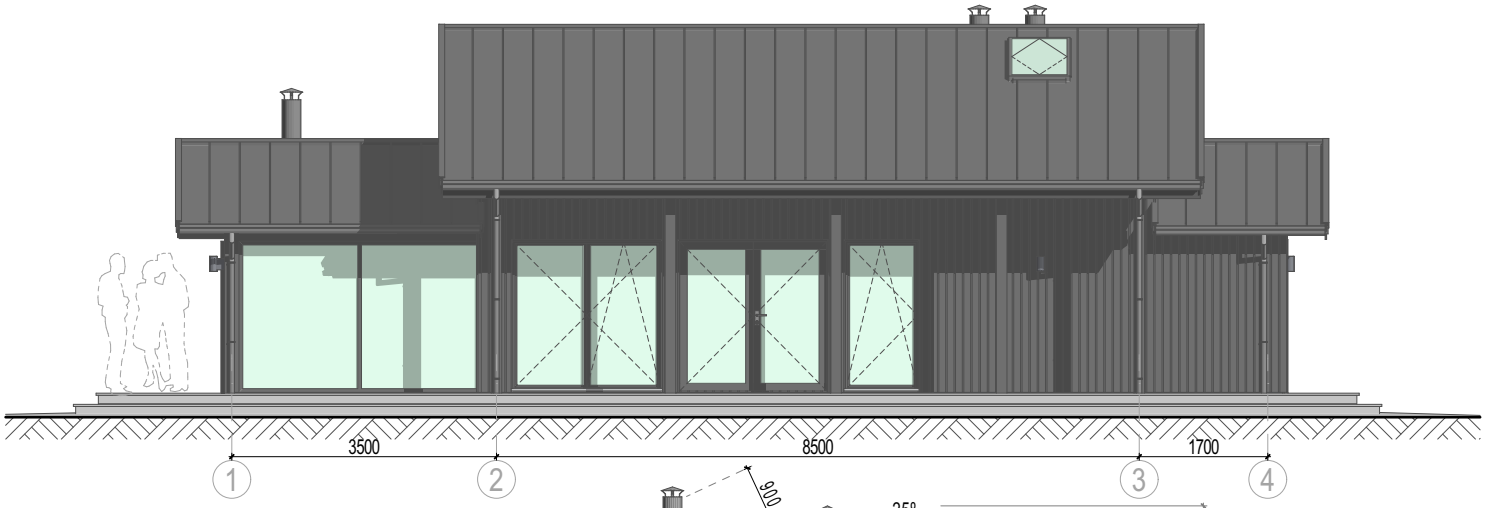

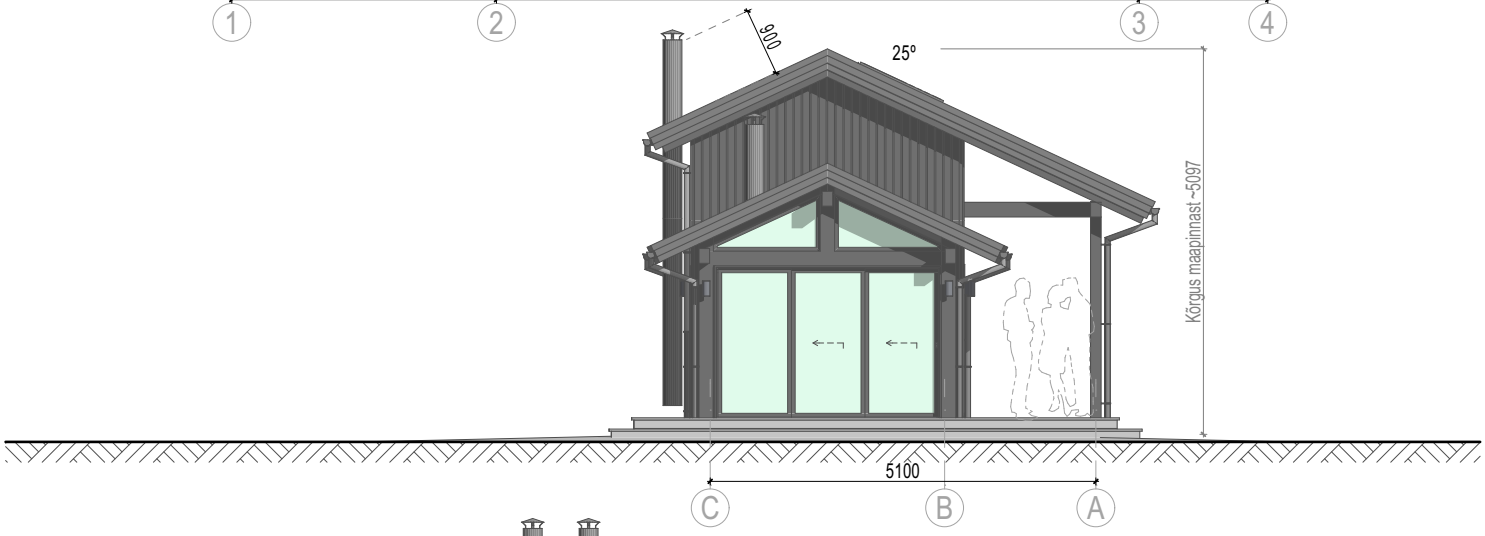

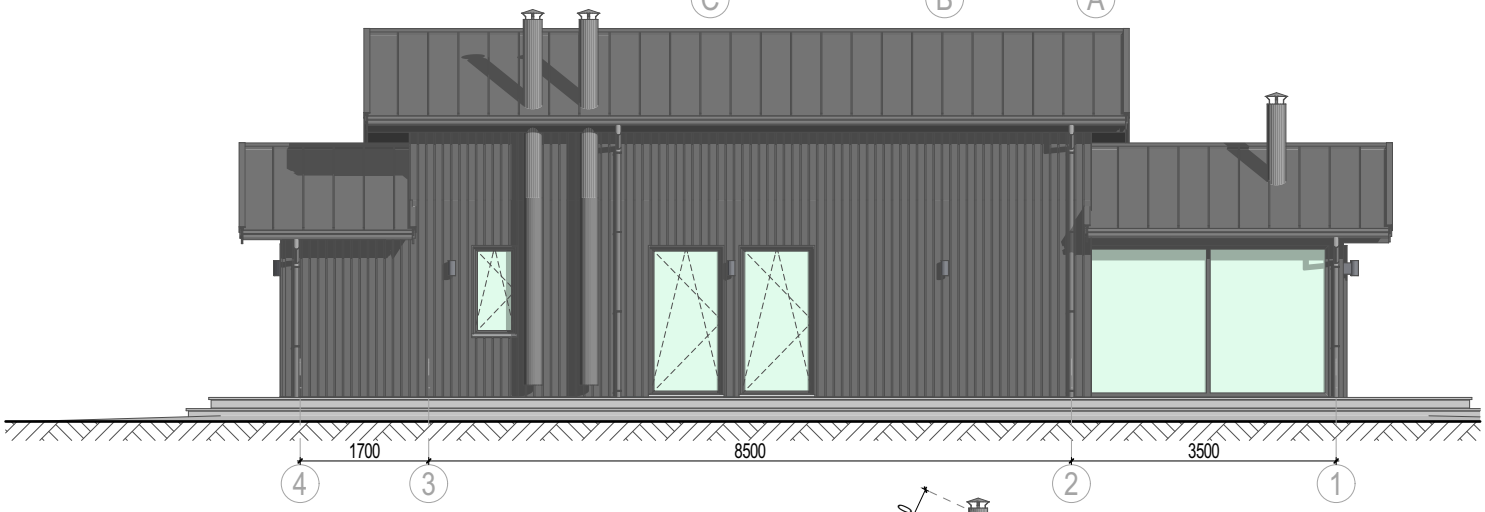

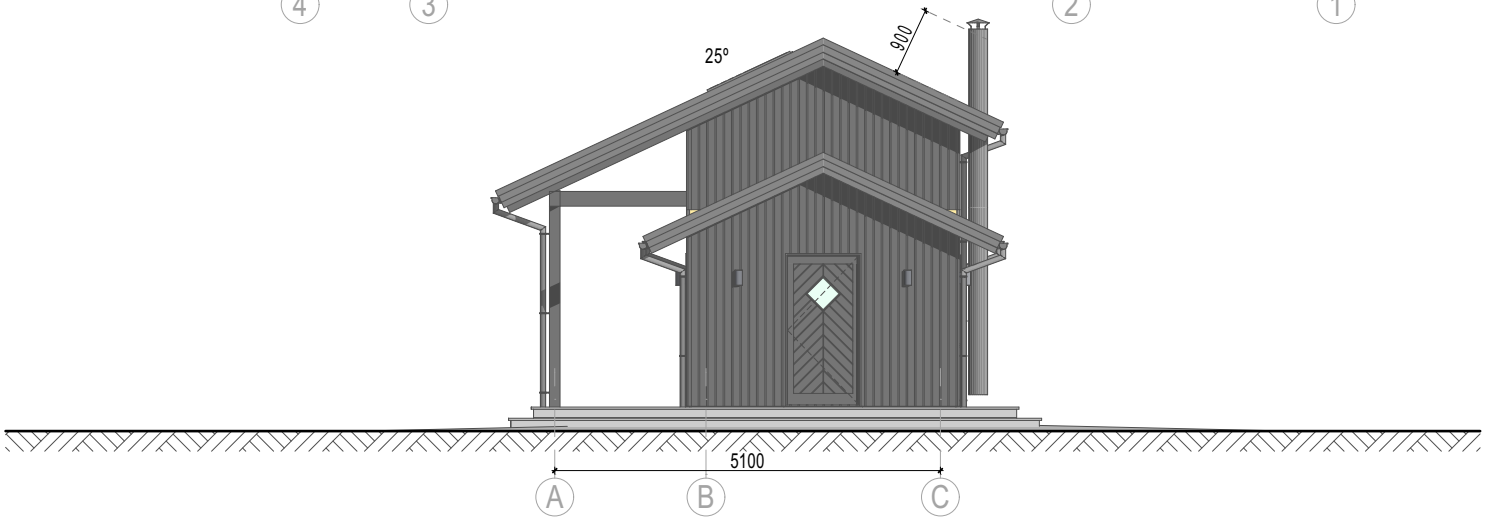


EIRE LOG CABINS


VAATED

"Ees-Roosi saunamaja"

Eskiis
18.03.2024
1:100

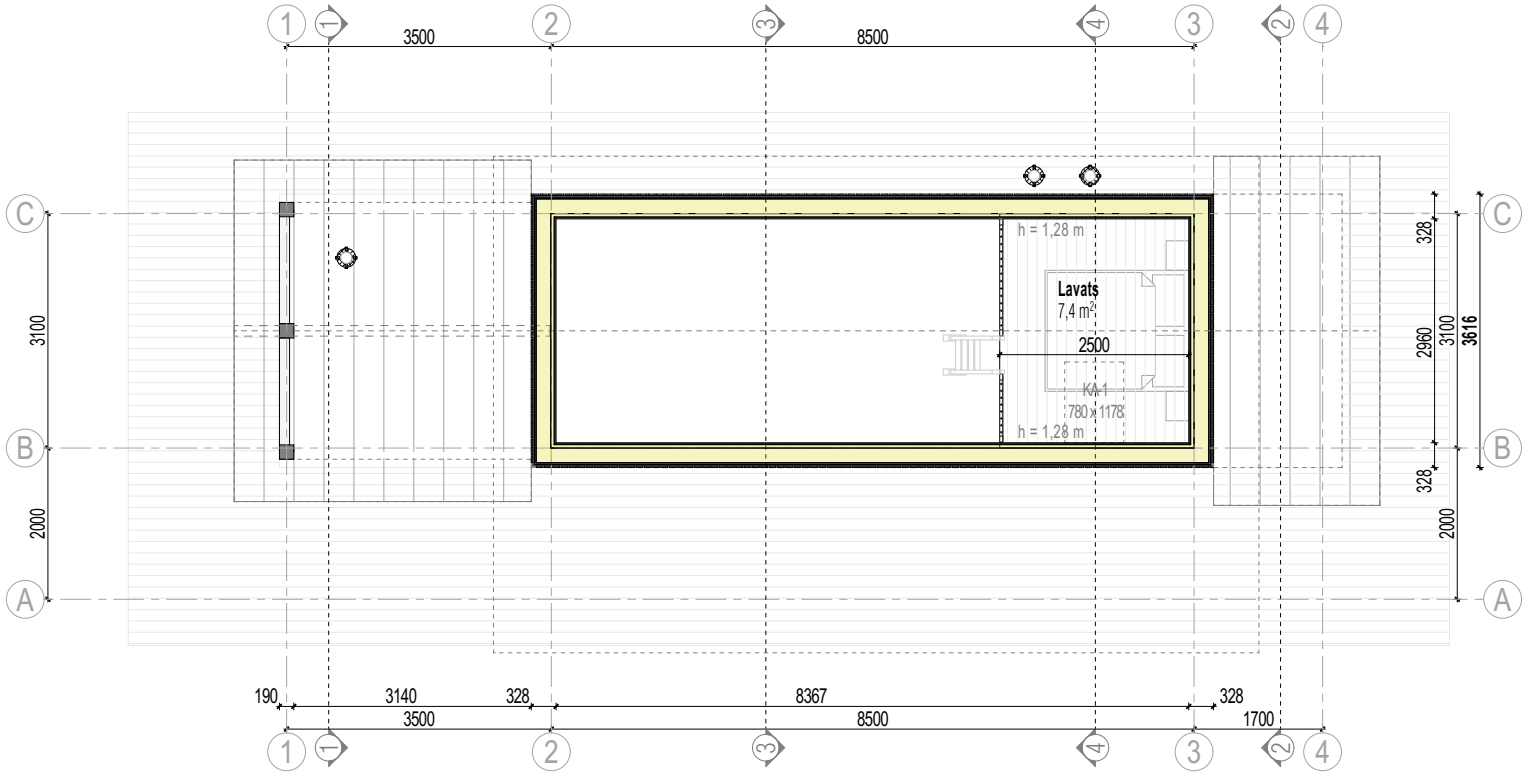

Lavats

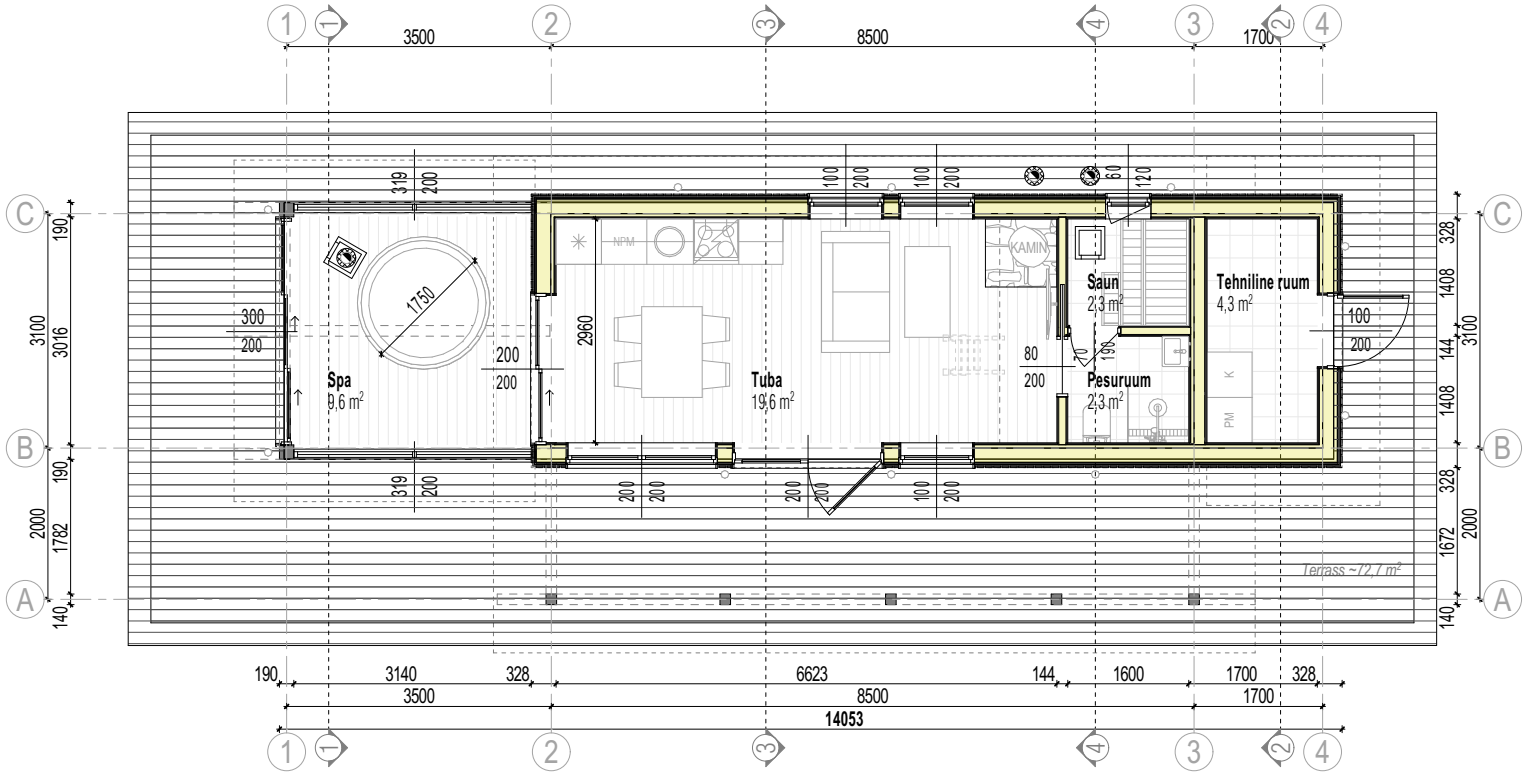

Ehitisealune pind ~65,3 m²

Esimene korrus

	Pesuruum	2,3
	Saun	2,3
	Spa	9,6
	Tehniline ruum	4,3
	Tuba	19,6


38,1 m²

EIRE LOG CABINS


"Ees-Roosi saunamaja"

PLAANID


Eskiis
18.03.2024
1:100

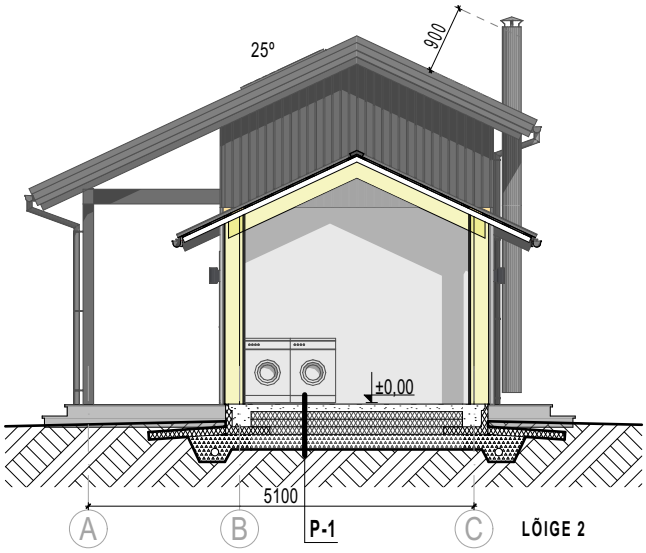


LÕIGE 2

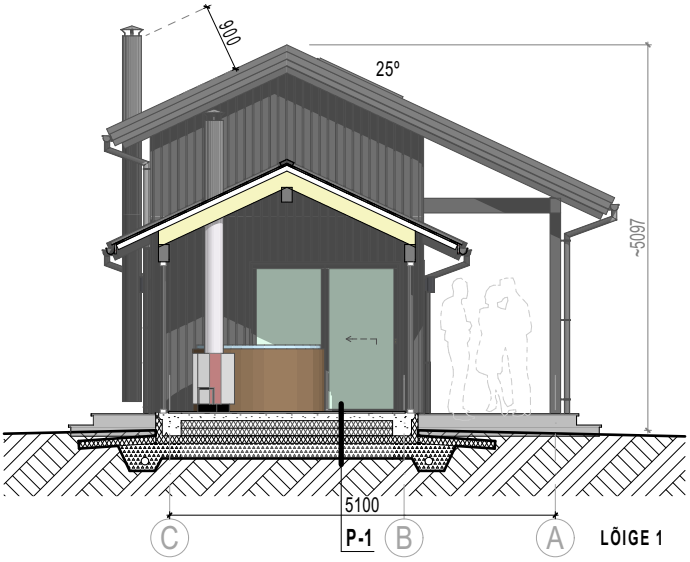

LÕIGE 1

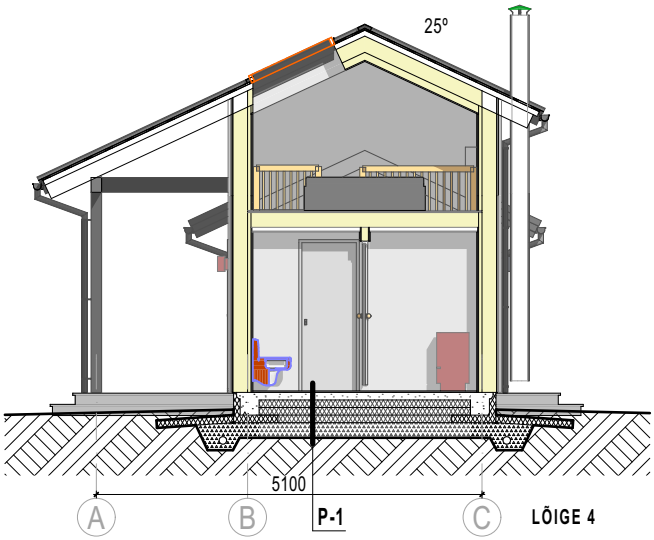

LÕIGE 4

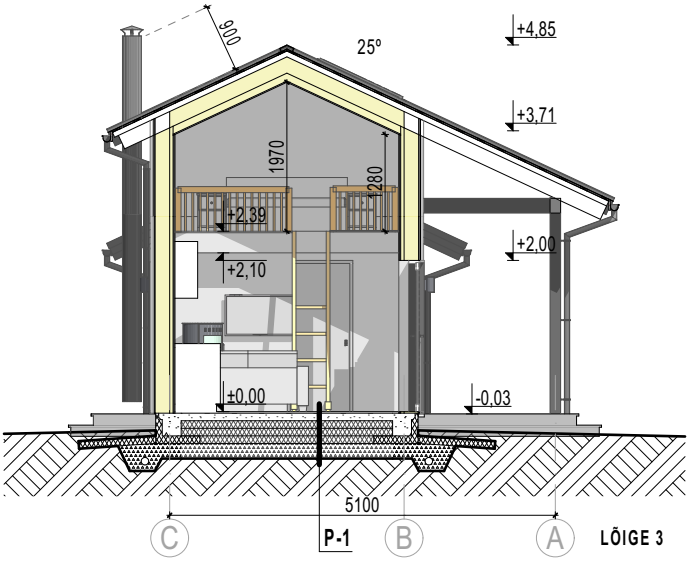

LÕIGE 3

EIRE LOG CABINS

"Ees-Roosi saunamaja"

LÕIKED

Eskiis
18.03.2024
1:100