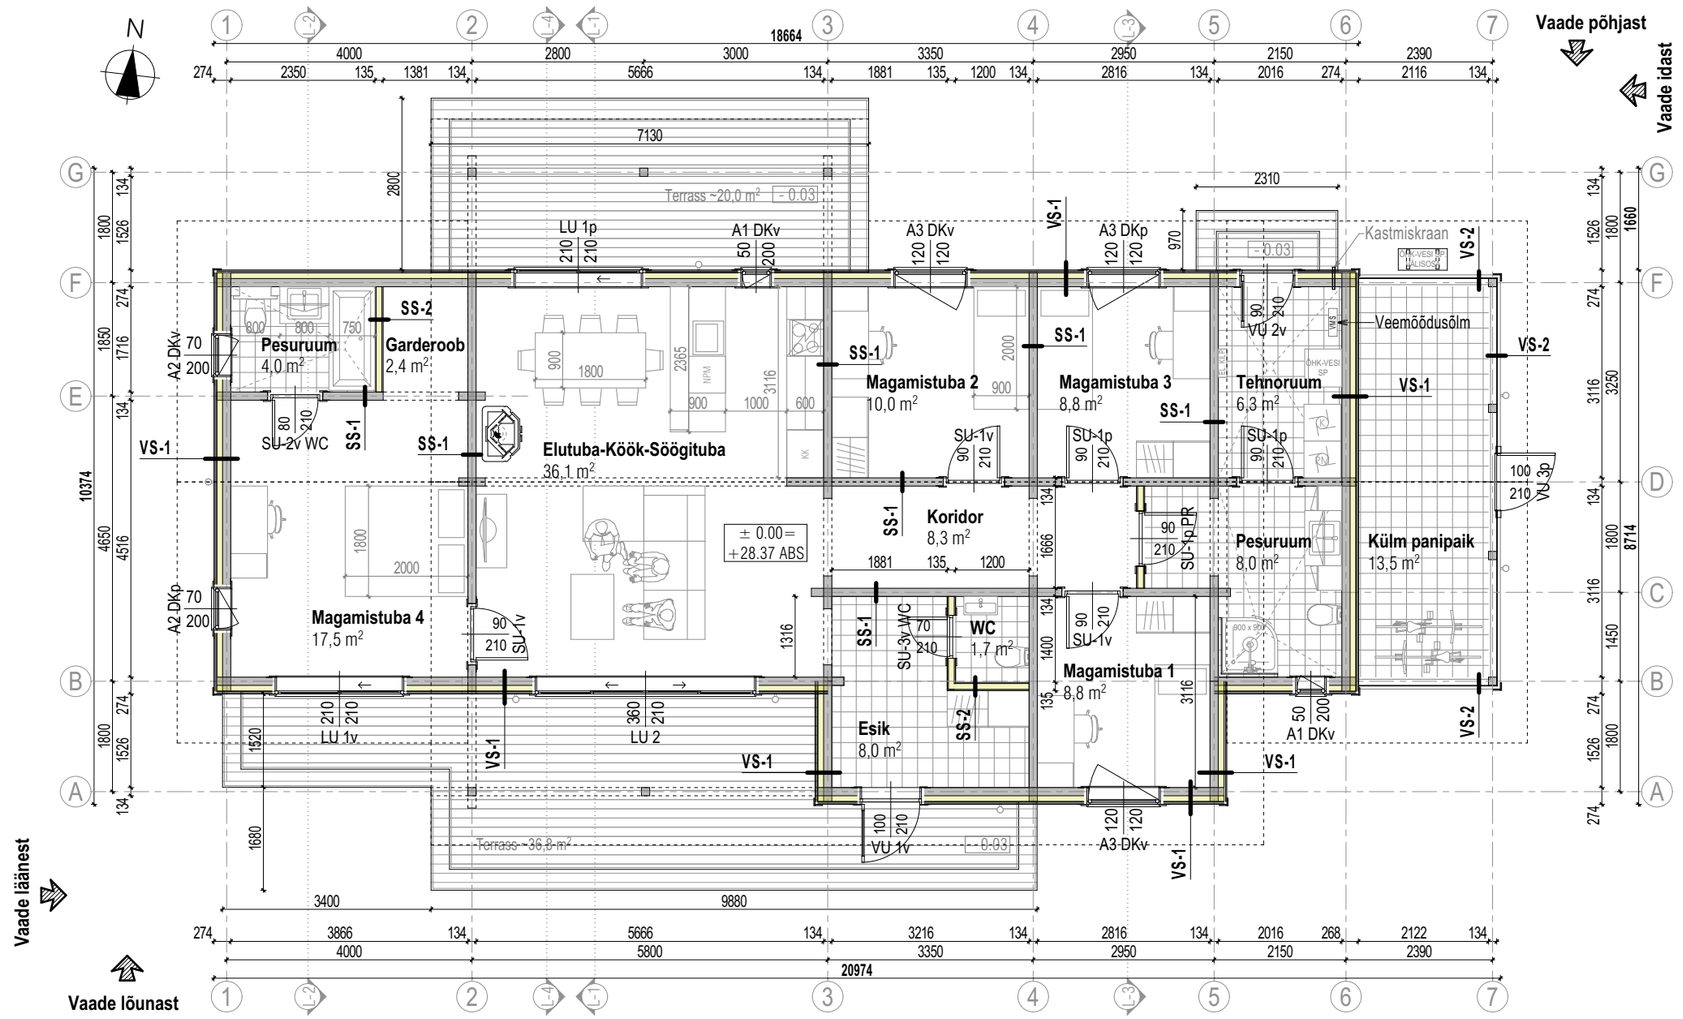



| | |
|---|---|
| Esik | 8,0 |
| WC | 1,7 |
| Koridor | 8,3 |
| Magamistuba 1 | 8,8 |
| Magamistuba 2 | 10,0 |
| Magamistuba 3 | 8,8 |
| Pesuruum | 8,0 |
| Tehnoruum | 6,3 |
| Elutuba-Köök-Söögituba | 36,1 |
| Magamistuba 4 | 17,5 |
| Garderoob | 2,4 |
| Pesuruum | 4,0 |
| Külm panipaik | 13,5 |
| | **133,4 m²** |

**Välisseinad VS-1** *U ~ 0,26 W/m2·K*

| | |
|---|---|
| Palksein, 134 x 180 mm | 134 mm |
| Puitkarkass, 45 x 95 mm, s. 600 mm / | 95 mm |
| Mineraalvill soojustus, 100 mm | 100 mm |
| Tuuletõkkemembraan | |
| Puitroov, 25 x 50 mm, s. 600 mm | 50 mm |
| Välisvoodrilaud, 18 x 145 mm | 18 mm |

**Märkused:**
1. Kõik mõõdud täpsustada kohapeal ning vajadusel korrigeerida vastavalt olukorrale.
2. Enne avatäidete ja muude konstruktsioonide valmistamist kontrollida avade ja karkassi tegelikke mõõtmeid.
3. Kõik puitpinnad ja kivipinnad tuleb eraldada hüdroisolatsiooniga.
4. Hoone õhutiheduse saavutamiseks tuleb avatäidete paigaldamisel avatäite lengi ja seina vaheline soojustatud vuuk teipida. Muude tarindite liidete tihendamisel tuleb samuti kasutada mastiksit või teipe.
5. Märgade ruumide valmispõranda kalle peab olema vähemalt 1:100 ja duši alal vähemalt 1:50 umbes 500 mm raadiuses põrandatrapist.
6. Toodete ja materjalide paigaldamisel tuleb jälgida materjalide tootjate ja tarnijate paigaldusjuhiseid ja soovitusi.
7. Absoluutsed kõrgused on antud EH2000 süsteemis.

| | | | | |
|---|---|---|---|---|
| TÖÖ NIMETUS | **Ringtee 8 kinnistu üksikelamu ehitusprojekt** | | | TÖÖ NUMBER **0208** |
| AADRESS | **Harju maakond Keila linn Ringtee 8** | | | |
| TELLIJA | Raile ja Tsubasa Yoshito | PROJEKTI OSA Arhitektuur | KUUPÄEV 13.04.2022 | |
| ARHITEKT | Priit Paenurm | JOONISE NIMETUS **Esimese korruse plaan** | | MÕÕTKAVA **1:100** |
| PÄDEV ISIK | Peeter Loo | | | |
| **PALKMAJA PROJEKT OÜ** Registrikood: 16304682 Registreeringu nr: EEP004653 Tel: +372 51 78 659 | | STAADIUM **Eelprojekt** | | JOONISE TÄHIS **AR-5-02** |
| | | FAILI NIMI 0208-Ringtee-8-yksikelamu-EP-13-04-2022.pln | | |