



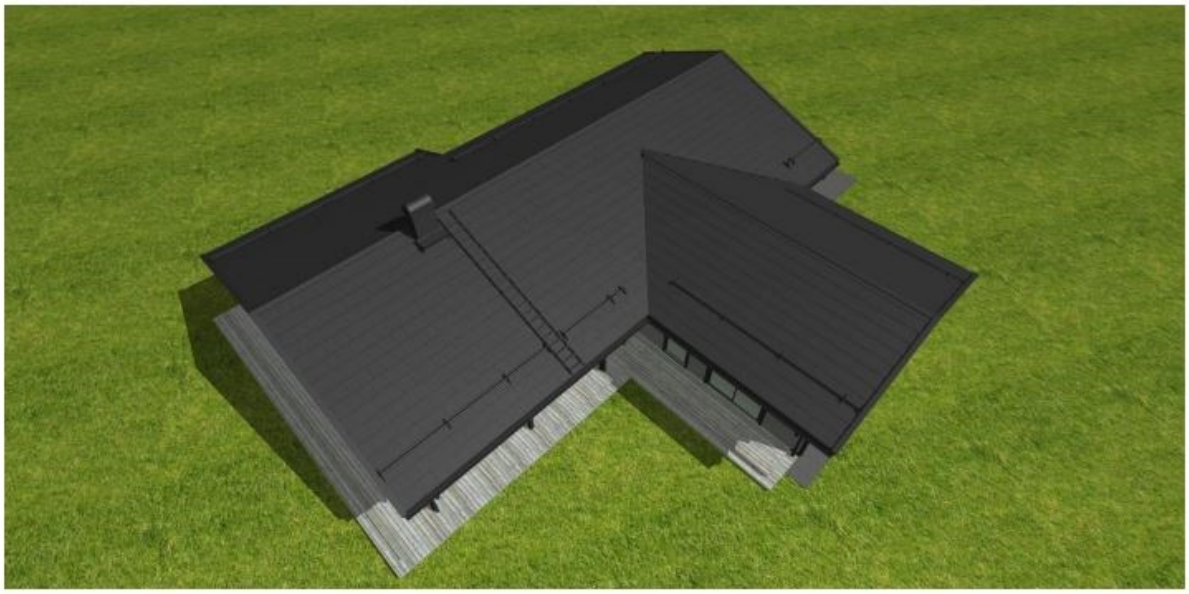





EIRE LOG CABINS

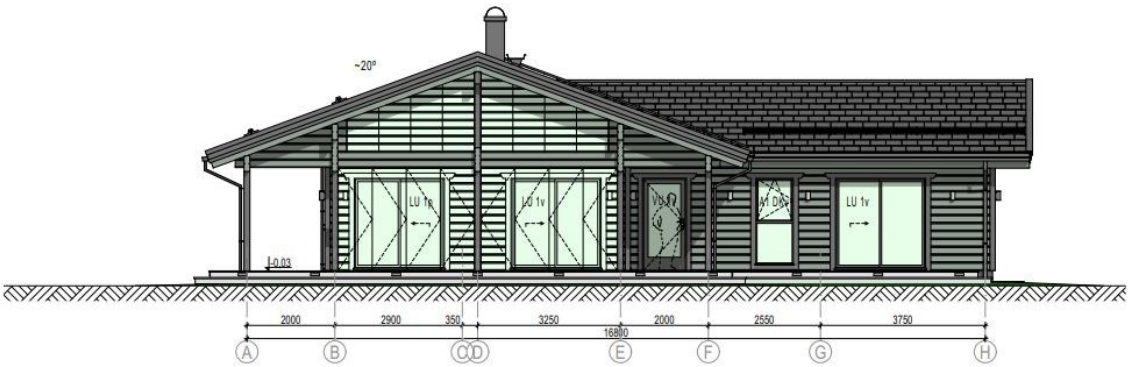



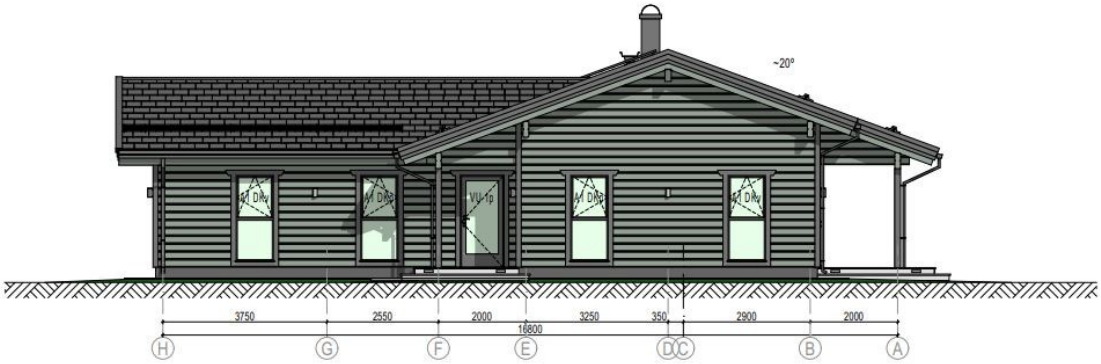

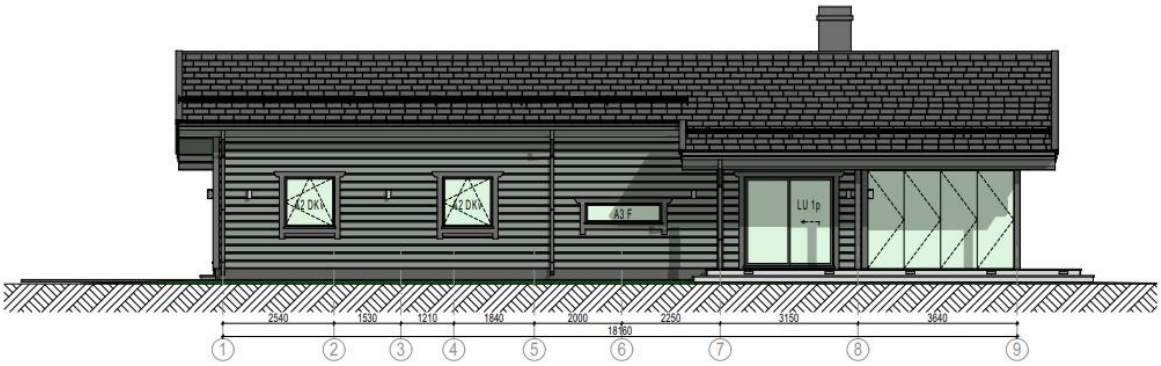

EIRE LOG CABINS






EIRE LOG CABINS





EIRE LOG CABINS

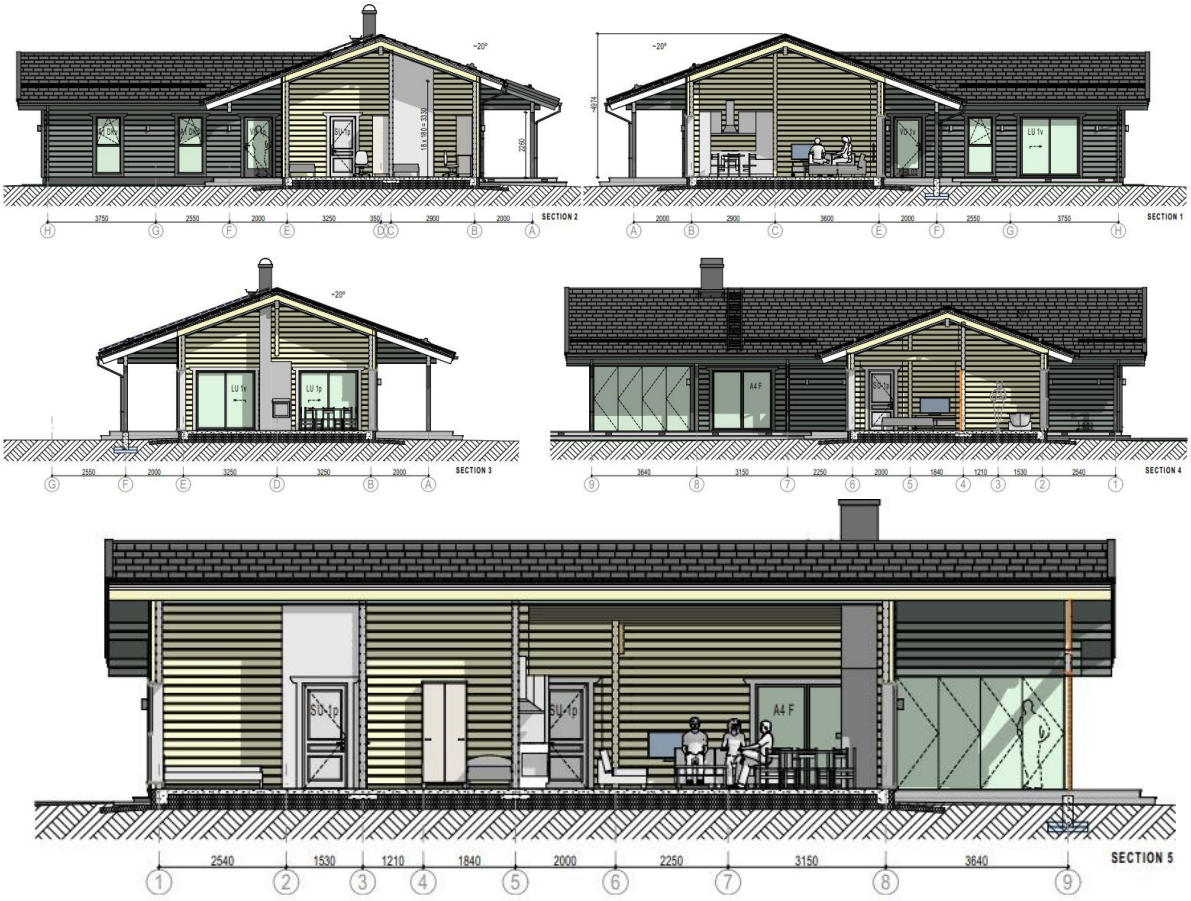

EIRE LOG CABINS






EIRE LOG CABINS





EIRE LOG CABINS

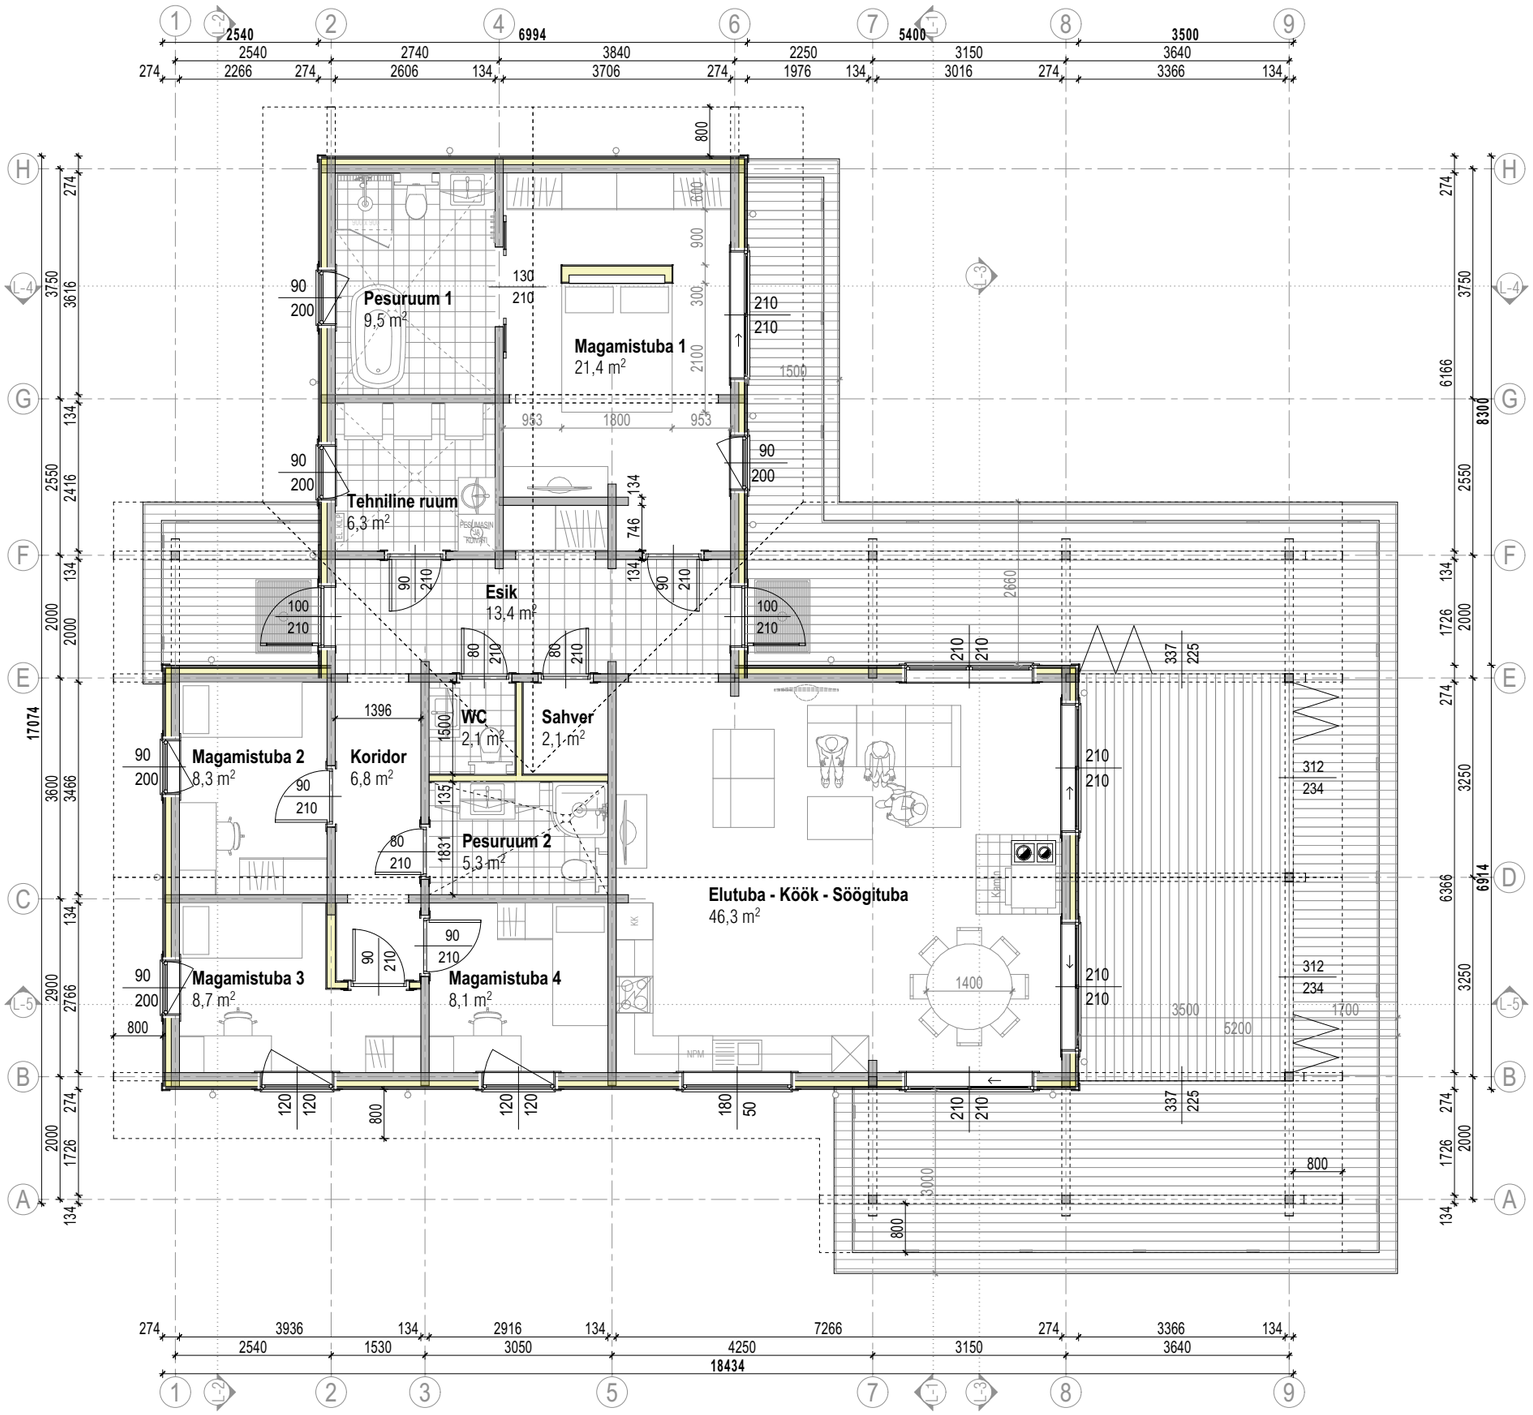

Hoone suletud netopind

Esik	13,4
Sahver	2,1
WC	2,1
Tehniline ruum	6,3
Pesuruum 1	9,5
Pesuruum 2	5,3
Elutuba - Köök - Söögituba	46,3
Koridor	6,8
Magamistuba 1	21,4
Magamistuba 2	8,3
Magamistuba 3	8,7
Magamistuba 4	8,1
	138,3 m²

"Villa Rose"

EIRE LOG CABINS

1. korruse plaan

06.12.2023

1:100