

Teder Lodge


ESIMESE KORRUSE PLAAN
10,7 m
90 mm palk
145 mm soojustus
45 mm palk
9,4 m
10,7 m
10,7 m

EIRE LOG CABINS

Teder Lodge

Floor plan 2 of 2

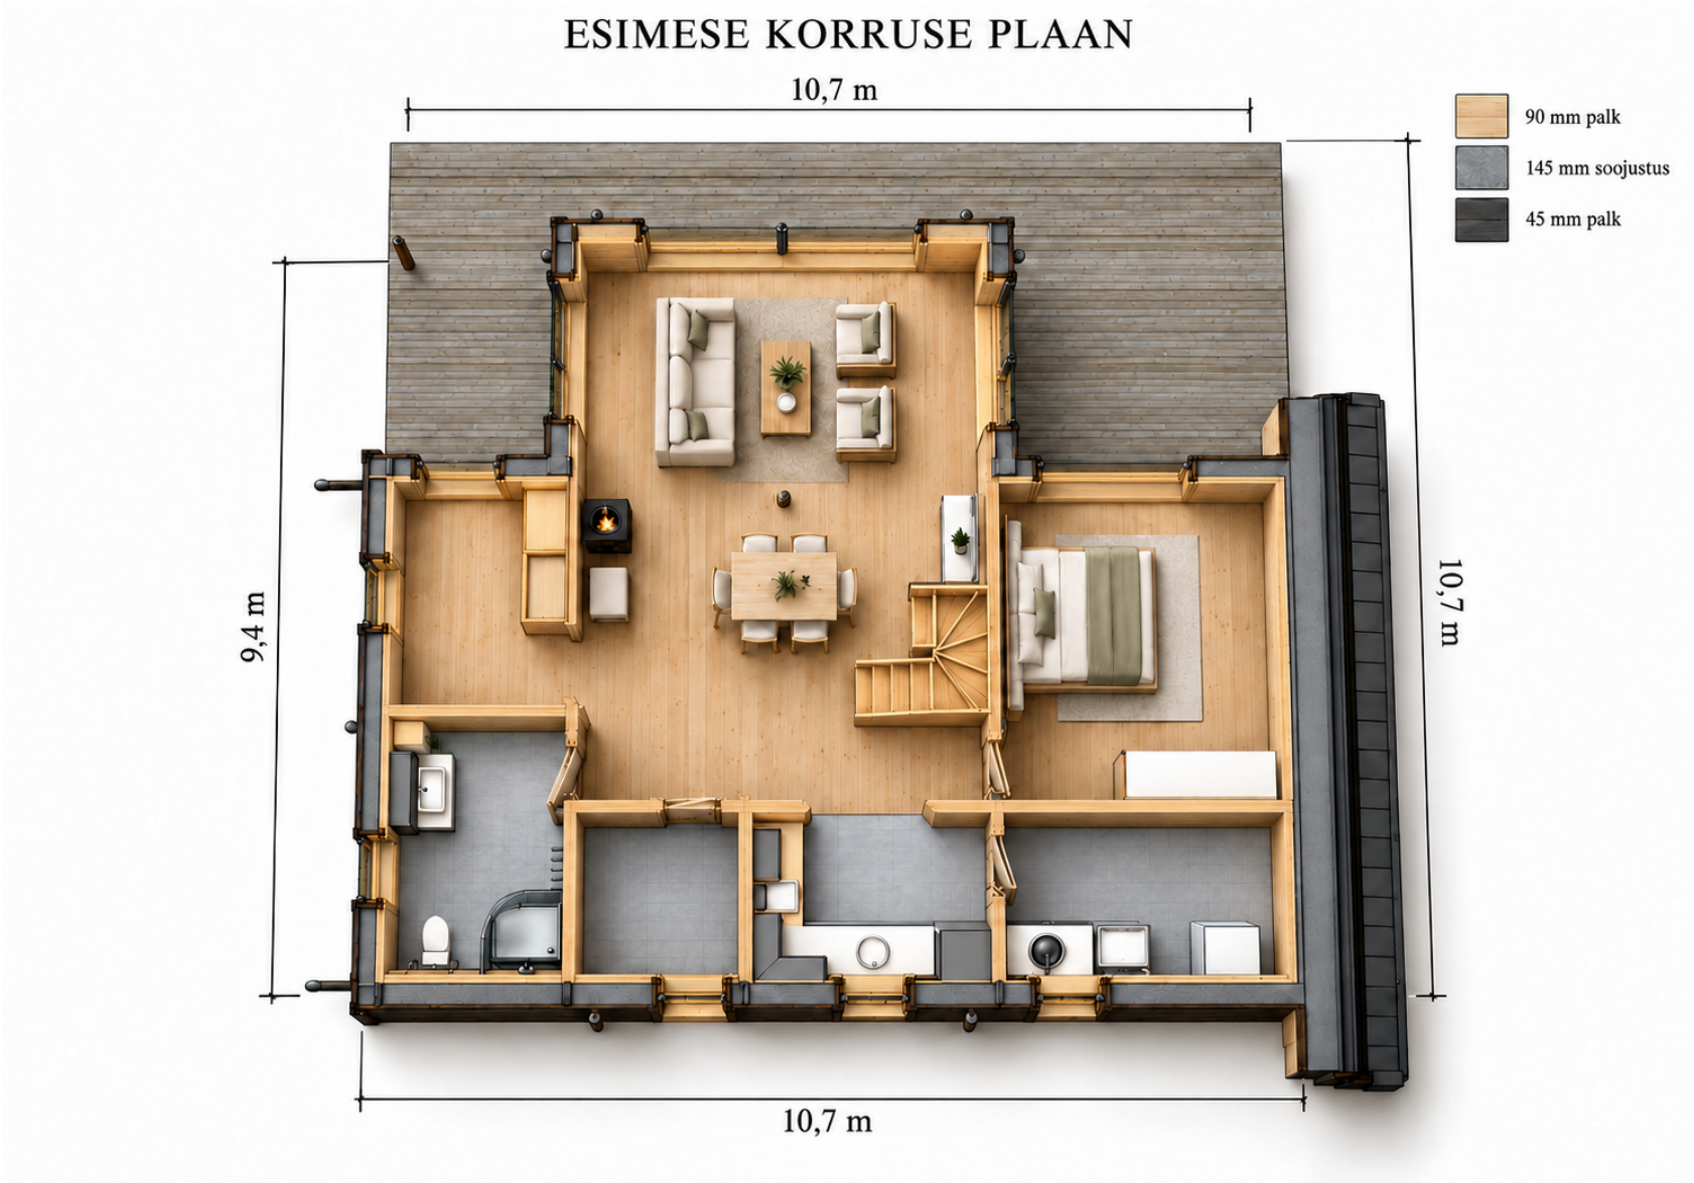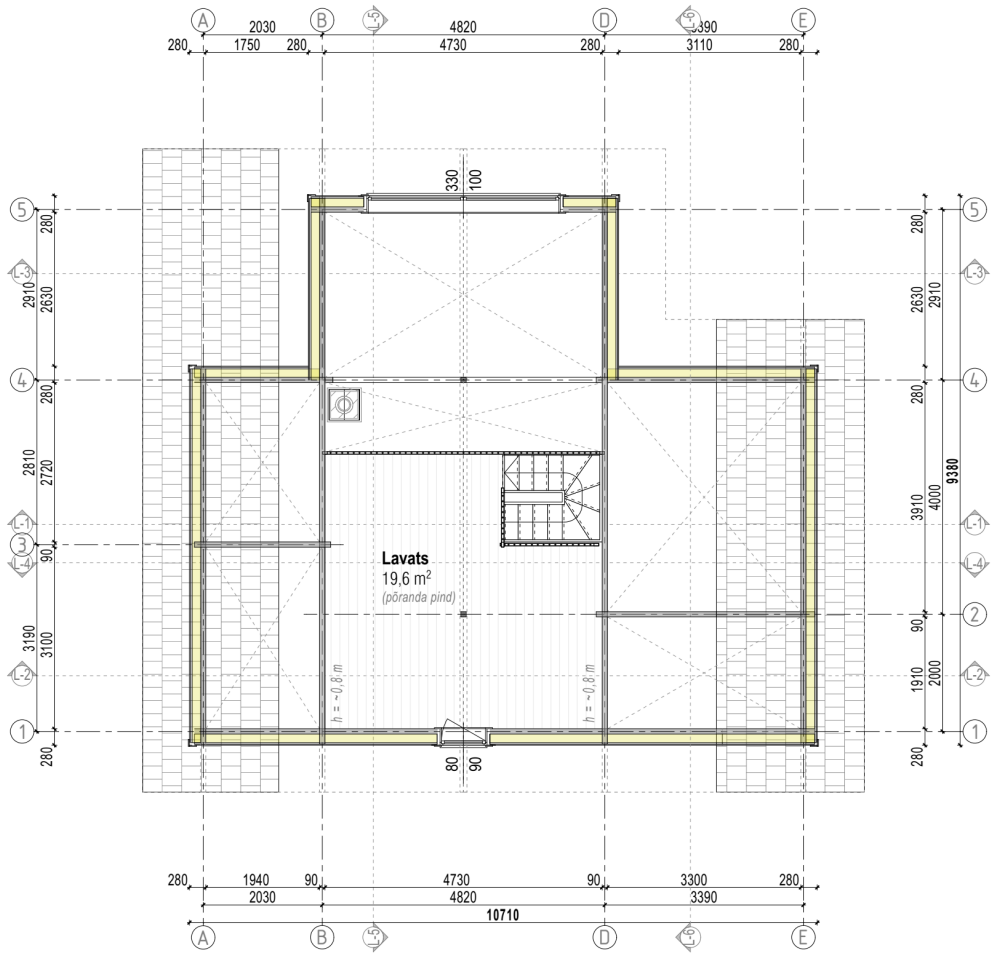

Lavats	19,6
	19,6 m²

Design reference from Estonian Log Cabins. Confirm dimensions and specification before ordering.